


РАЙОН НА ДГ "ШАРЕНИЯТ ЗАМЪК"

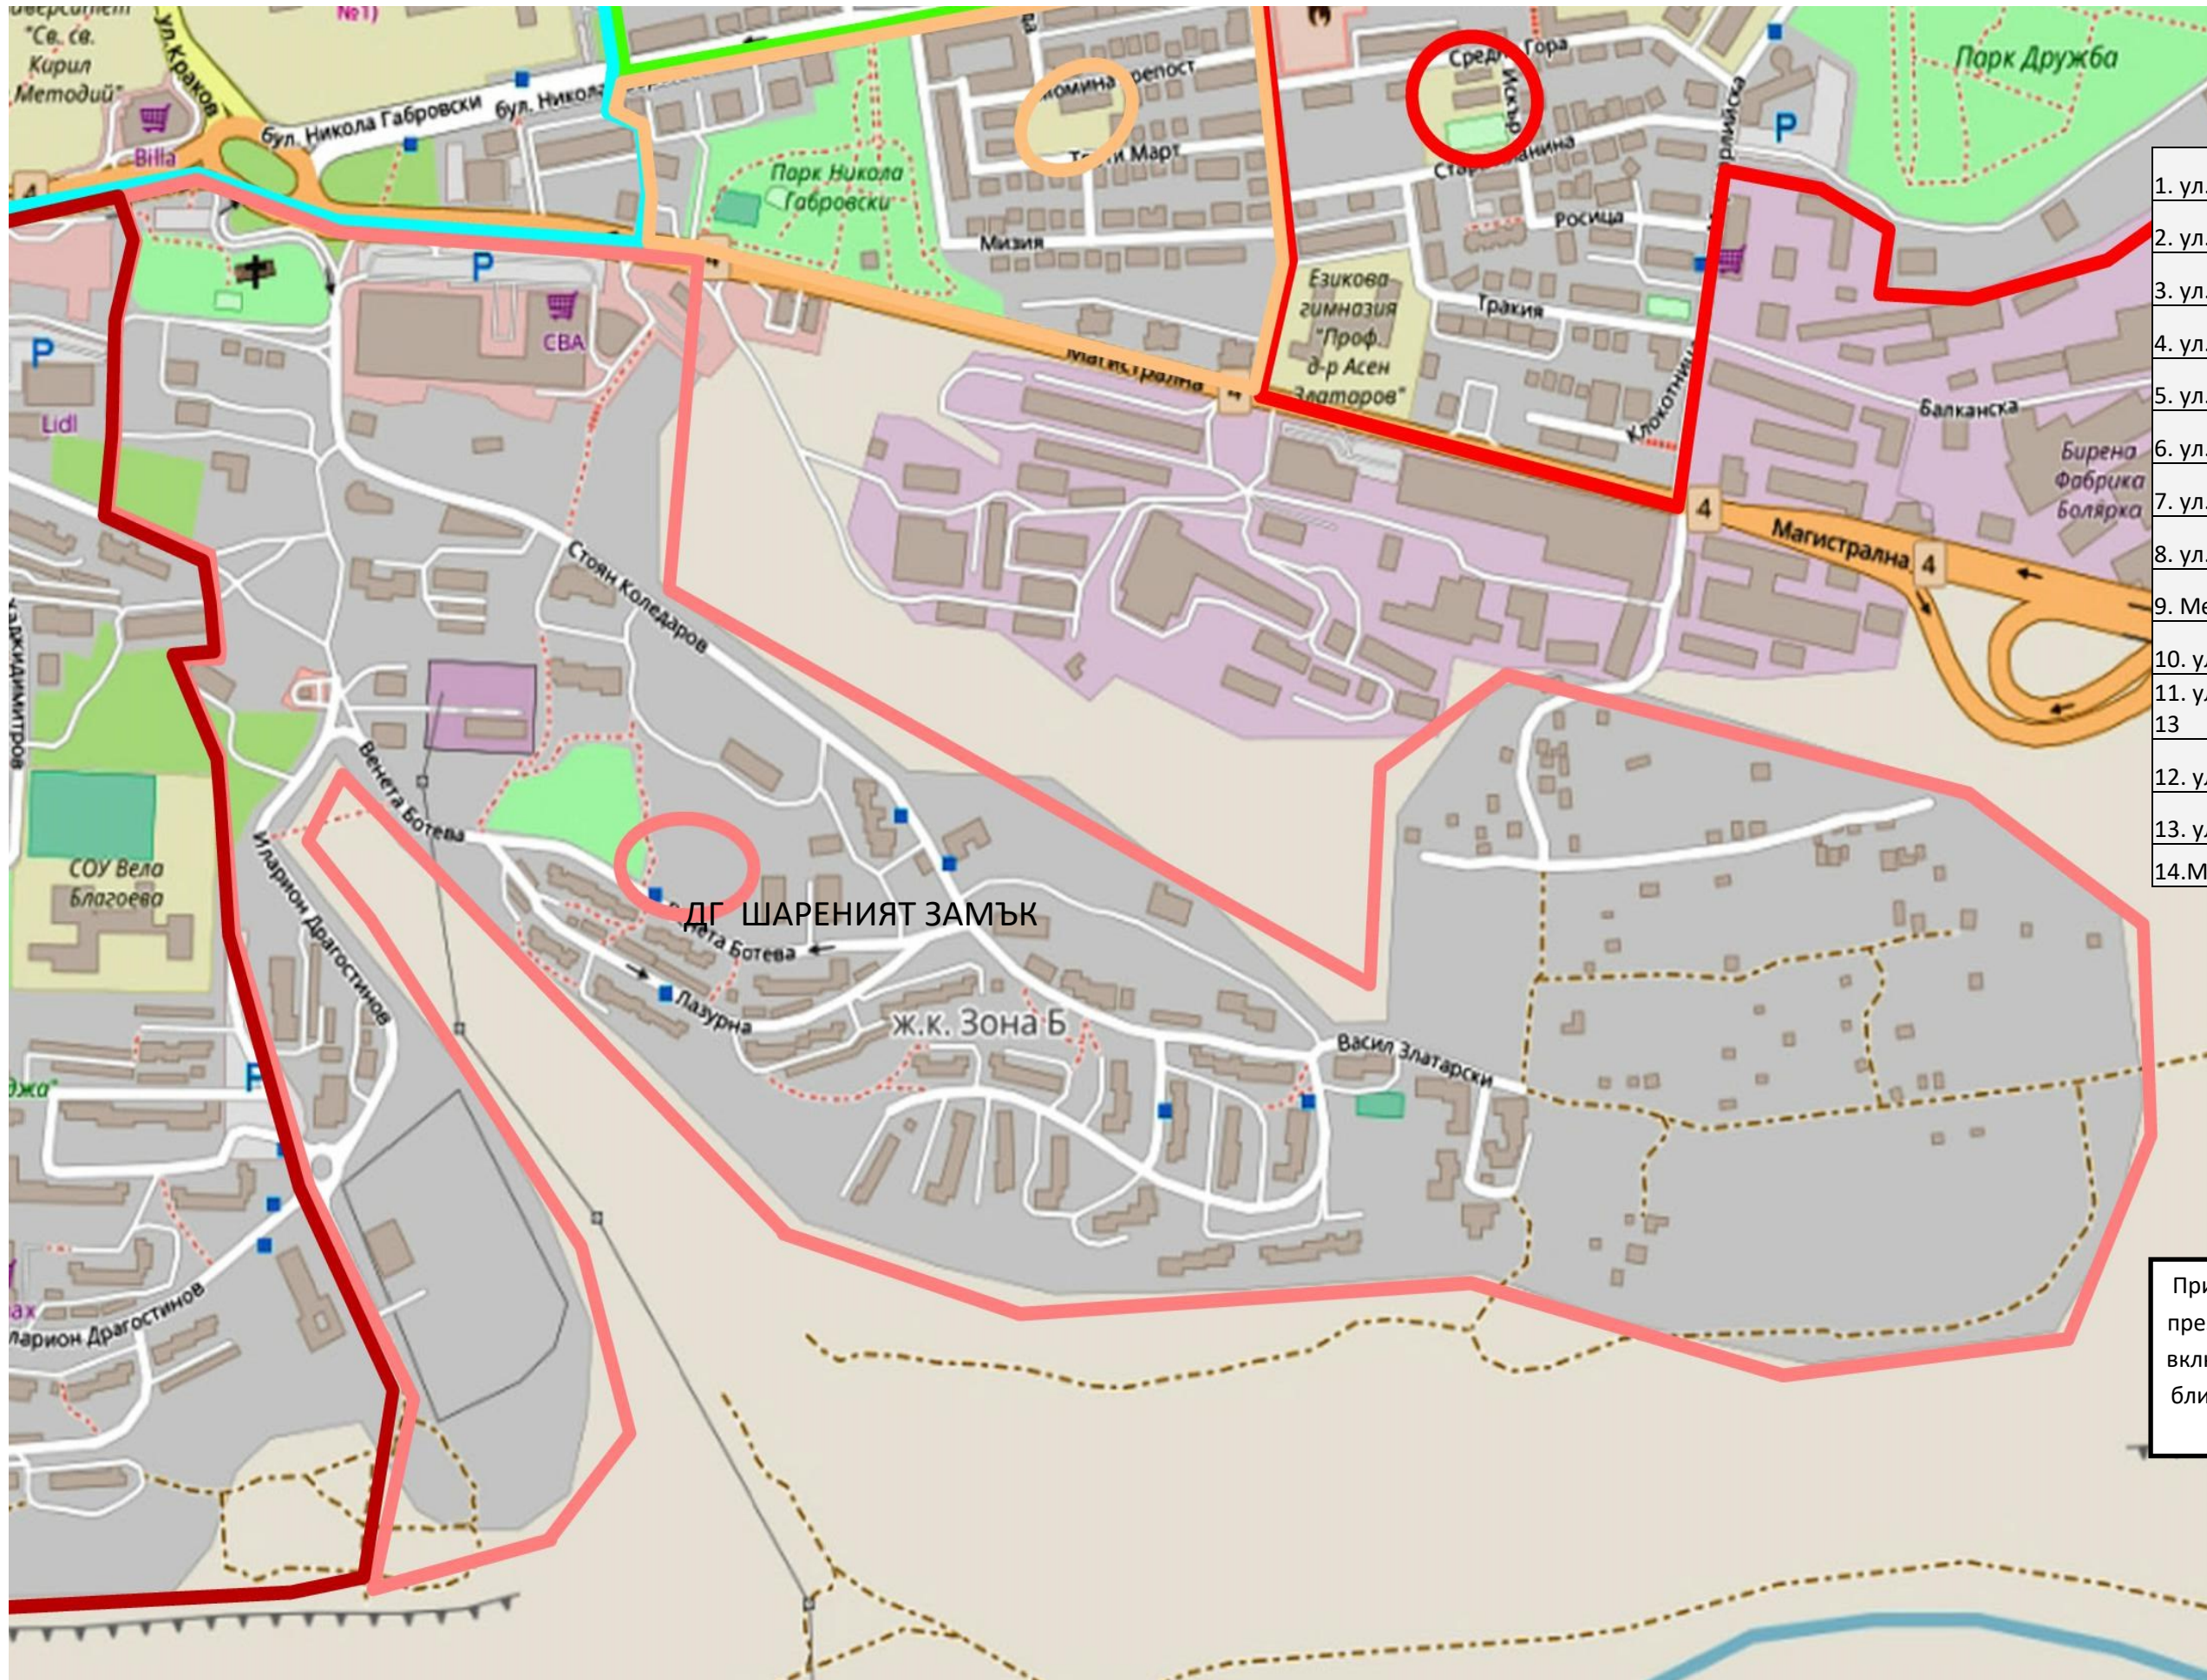

УЛИЦИ ВКЛЮЧЕНИ В РАЙОНА

1. ул. "Венета Ботева"
2. ул. "Лазурна"
3. ул. "Стоян Коледаров"
4. ул. "Васил Златарски"
5. ул. "Драган Цончев"
6. ул. "Димитър Рашев"
7. ул. "Тодор Иванов"
8. ул. "Иларион Драгостинов"
9. Местност "Пишмана"
10. ул. "Народни будители" - от 17 до 21
11. ул. "Иван Хаджидимитров" - от 9 до 13
12. ул. "Деню Чоканов" - от 6 до 8
13. ул. "Йордан Кулелиев"
14. М.Пишмана

При приемане на нов жилищен обект през текущата година, същият да бъде включен в границите на района на най близката детска градина/по местожи-вееене/.

