


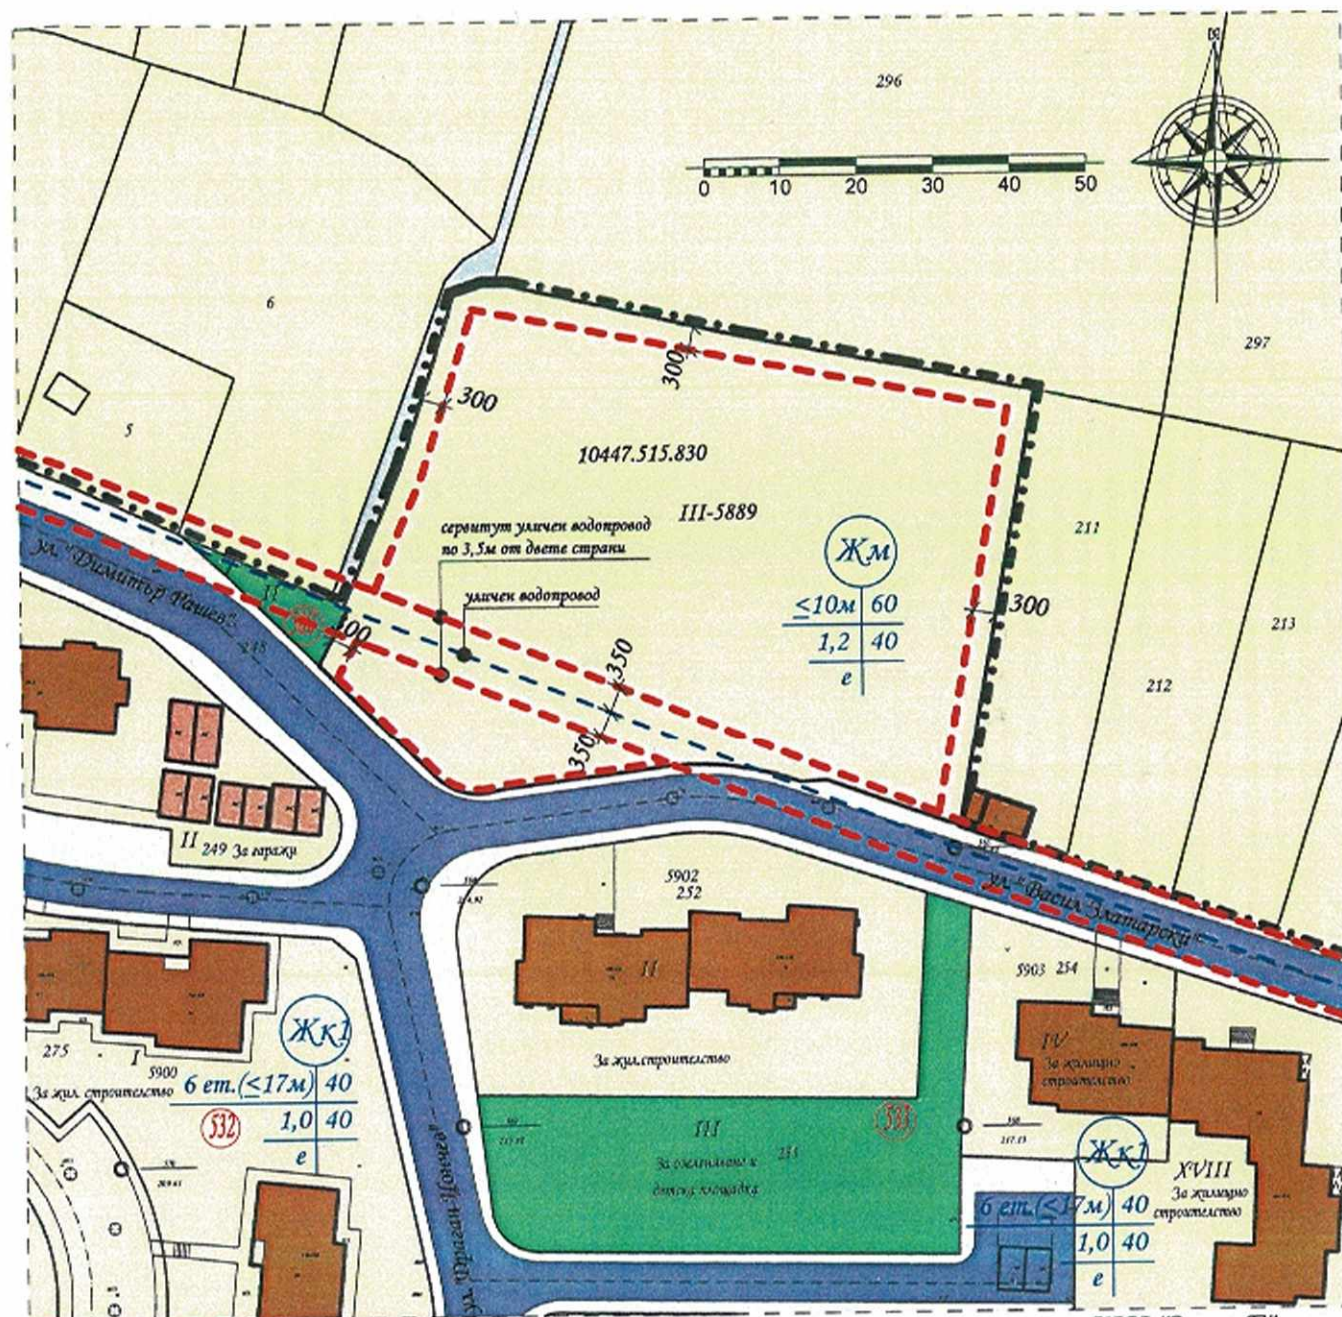



УП на ПУП - план за застрояване за промяна на селищна граница на ЖК "Зона Б" на гр. В. Търново, с цел включване в строителните граници на гр. Велико Търново на ПИ 10447.519.342 и обединяване на УПИ I-5889 от кв. 580/ПИ 10447.515.250/, отреден "за малкортажно жилищно застрояване" (Жм) и ПИ 10447.519.342, отреден "за вилно застрояване" (Ов) в нов УПИ III-5889 от кв.580 с проектен идентификатор 10447.515.830 с отреждане "за малкортажно жилищно застрояване" (Жм), гр. Велико Търново, Община Велико Търново, Област Велико Търново;

М 1:1000

номер на урегулирания поземлен имот	устройствена зона	устройствен имот с установено предназначение	етажност (височина в м)		градоустройствени параметри			начин на застрояване			забележка
			зидан	максимална	възможна	плътност на застрояване	Кит	мин. озеленена площ	свободно	свързано в два съседни имота	
III-5889	Жм	-	-	-	≤10м	60 %	1,2	40 %	*	-	-

- полски път
- улица
- земеделска територия с допустима промяна на предназначението
- жилищни сгради
- ограничителна линия на застрояване
- граница на населено място

Извадка от застроителния план на Велико Търново

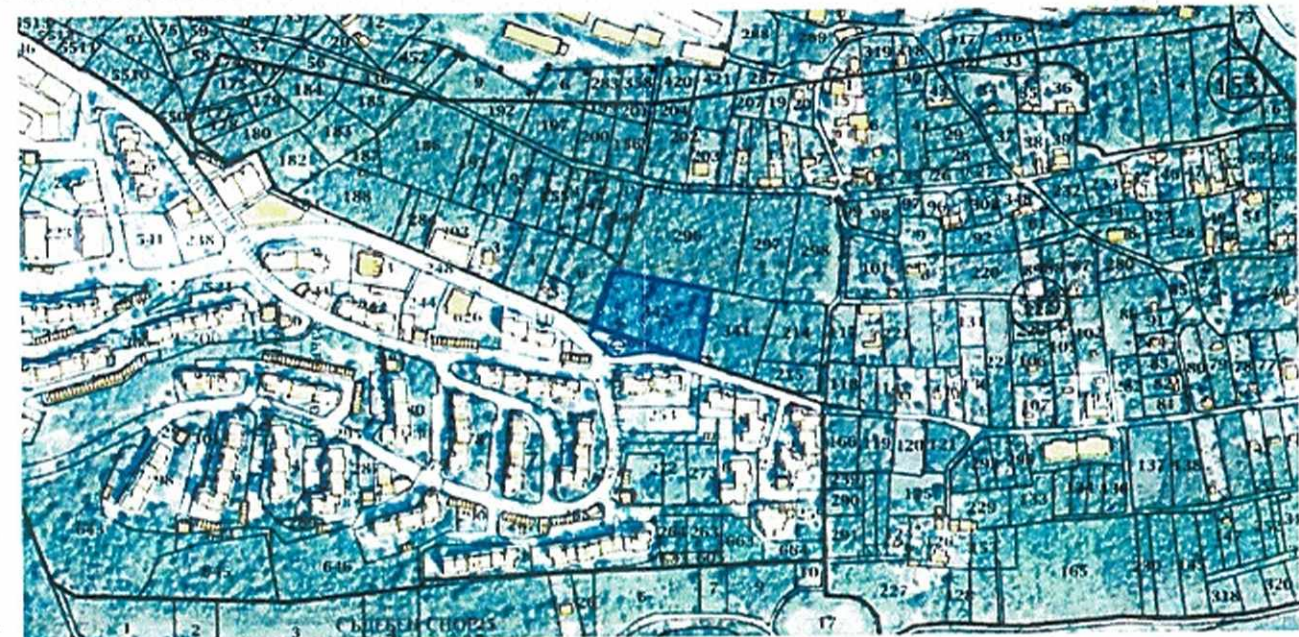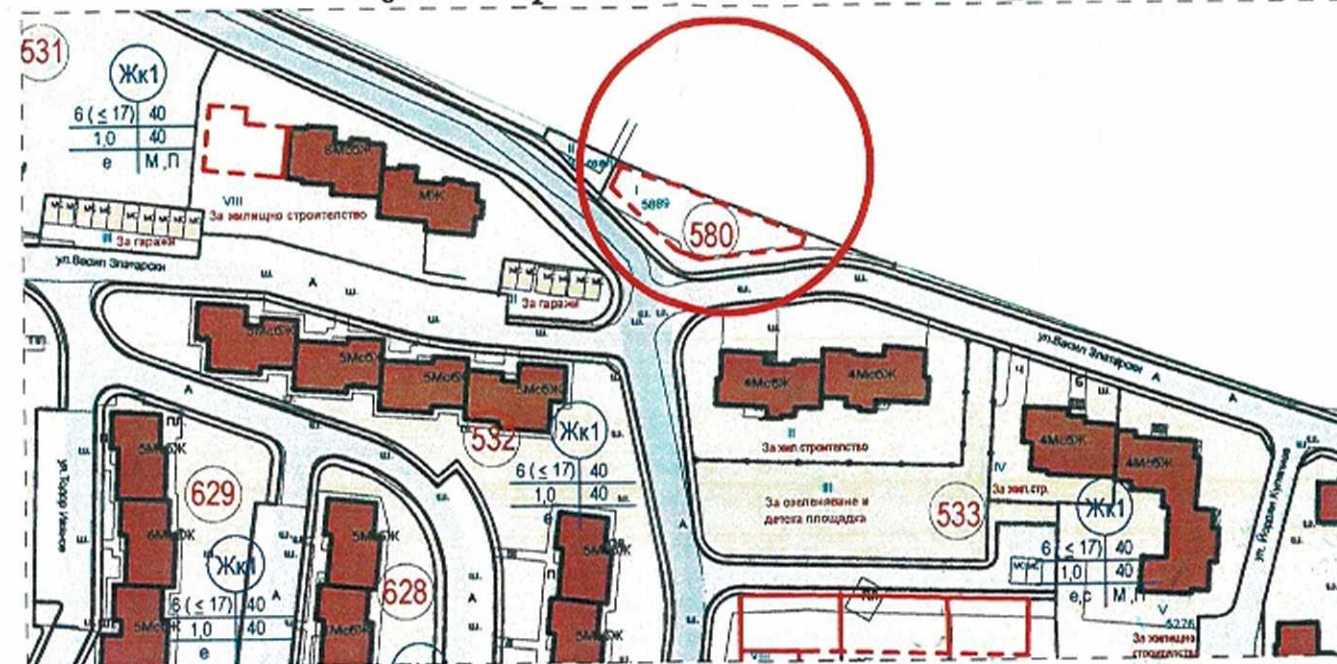

Извадка КАИС

"Виз Арх НГ" ЕООД


гр. Велико Търново; пл. "Марно поле" 31; тел. 062 65 08 10; 0878 33 54 78

Обект: УП на ПУП - план за застрояване за промяна на селищна граница на ЖК "Зона Б" на гр. В. Търново, с цел включване в строителните граници на гр. Велико Търново на ПИ 10447.519.342 и обединяване на УПИ I-5889 от кв. 580/ПИ 10447.515.250/, отреден "за малкортажно жилищно застрояване" (Жм) и ПИ 10447.519.342, отреден "за вилно застрояване" (Ов) в нов УПИ III-5889 от кв.580 с проектен идентификатор 10447.515.830 с отреждане "за малкортажно жилищно застрояване" (Жм), гр. Велико Търново, Община Велико Търново, Област Велико Търново;

Възложител: "Дизайн Кемикълс" ЕООД

Проект: арх. Н. Тео
арх. Ст. Г.

Виз Арх НГ ЕООД

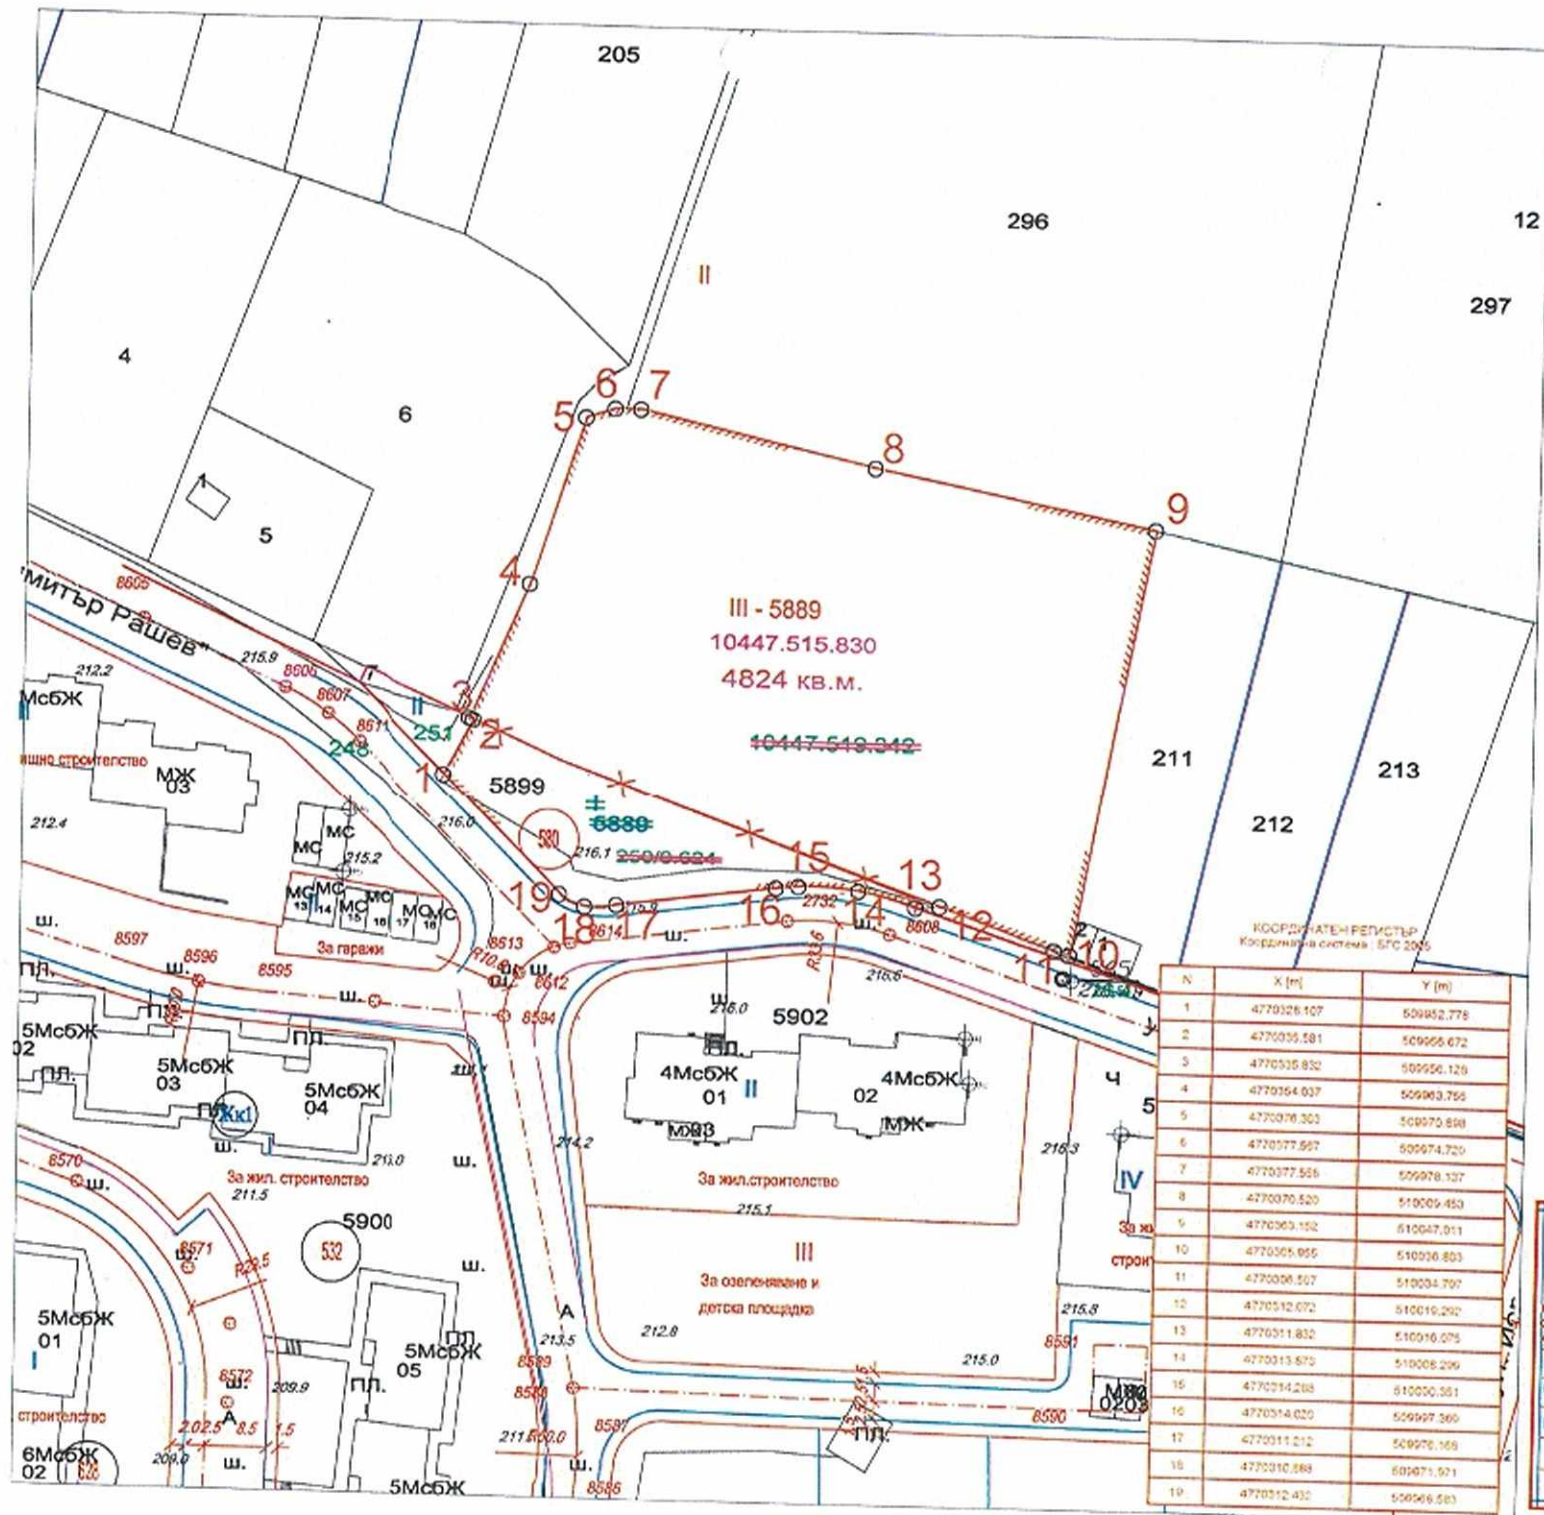

одобряване - общ. Велико Търново

КАМАРА НА ИНЖЕНЕРИТЕ В ИНВЕСТИЦИОННОТО ПРОЕКТИРАНЕ

ПЪЛНА ПРОЕКТАНТСКА ПРАВОСПОСОБНОСТ

Регистрационен № 03319

Секция: ГПГ

Части на проекта: по удостоверение за ПП

КООРДИНАТЕН РЕГИСТЪР
Координатна система: БРС 2005

ИКОЛАЙ
ИКОЛОВ

Година: 2014

КАДПРОЕКТИ

гр. Велико Търново

ЧИ на ПУП - ПРЗ за промяна на облика на гр. Велико Търново и обединяване на УПИ - с ПИ10447.515.832 отграден "За вилно застр." с проектен идентификатор 10447.515.830


Изпълнител: "ДИЗАЙН КЕМИКАЛС" ЕООД

Чертеж: ПЛАН ЗА РЕГУЛАЦИЯ - Транспортен план

Проектант: инж. Н. Иколов

Утвърдил: инж. Н. Иколов

на Б" н за (ЮМ III-5889)

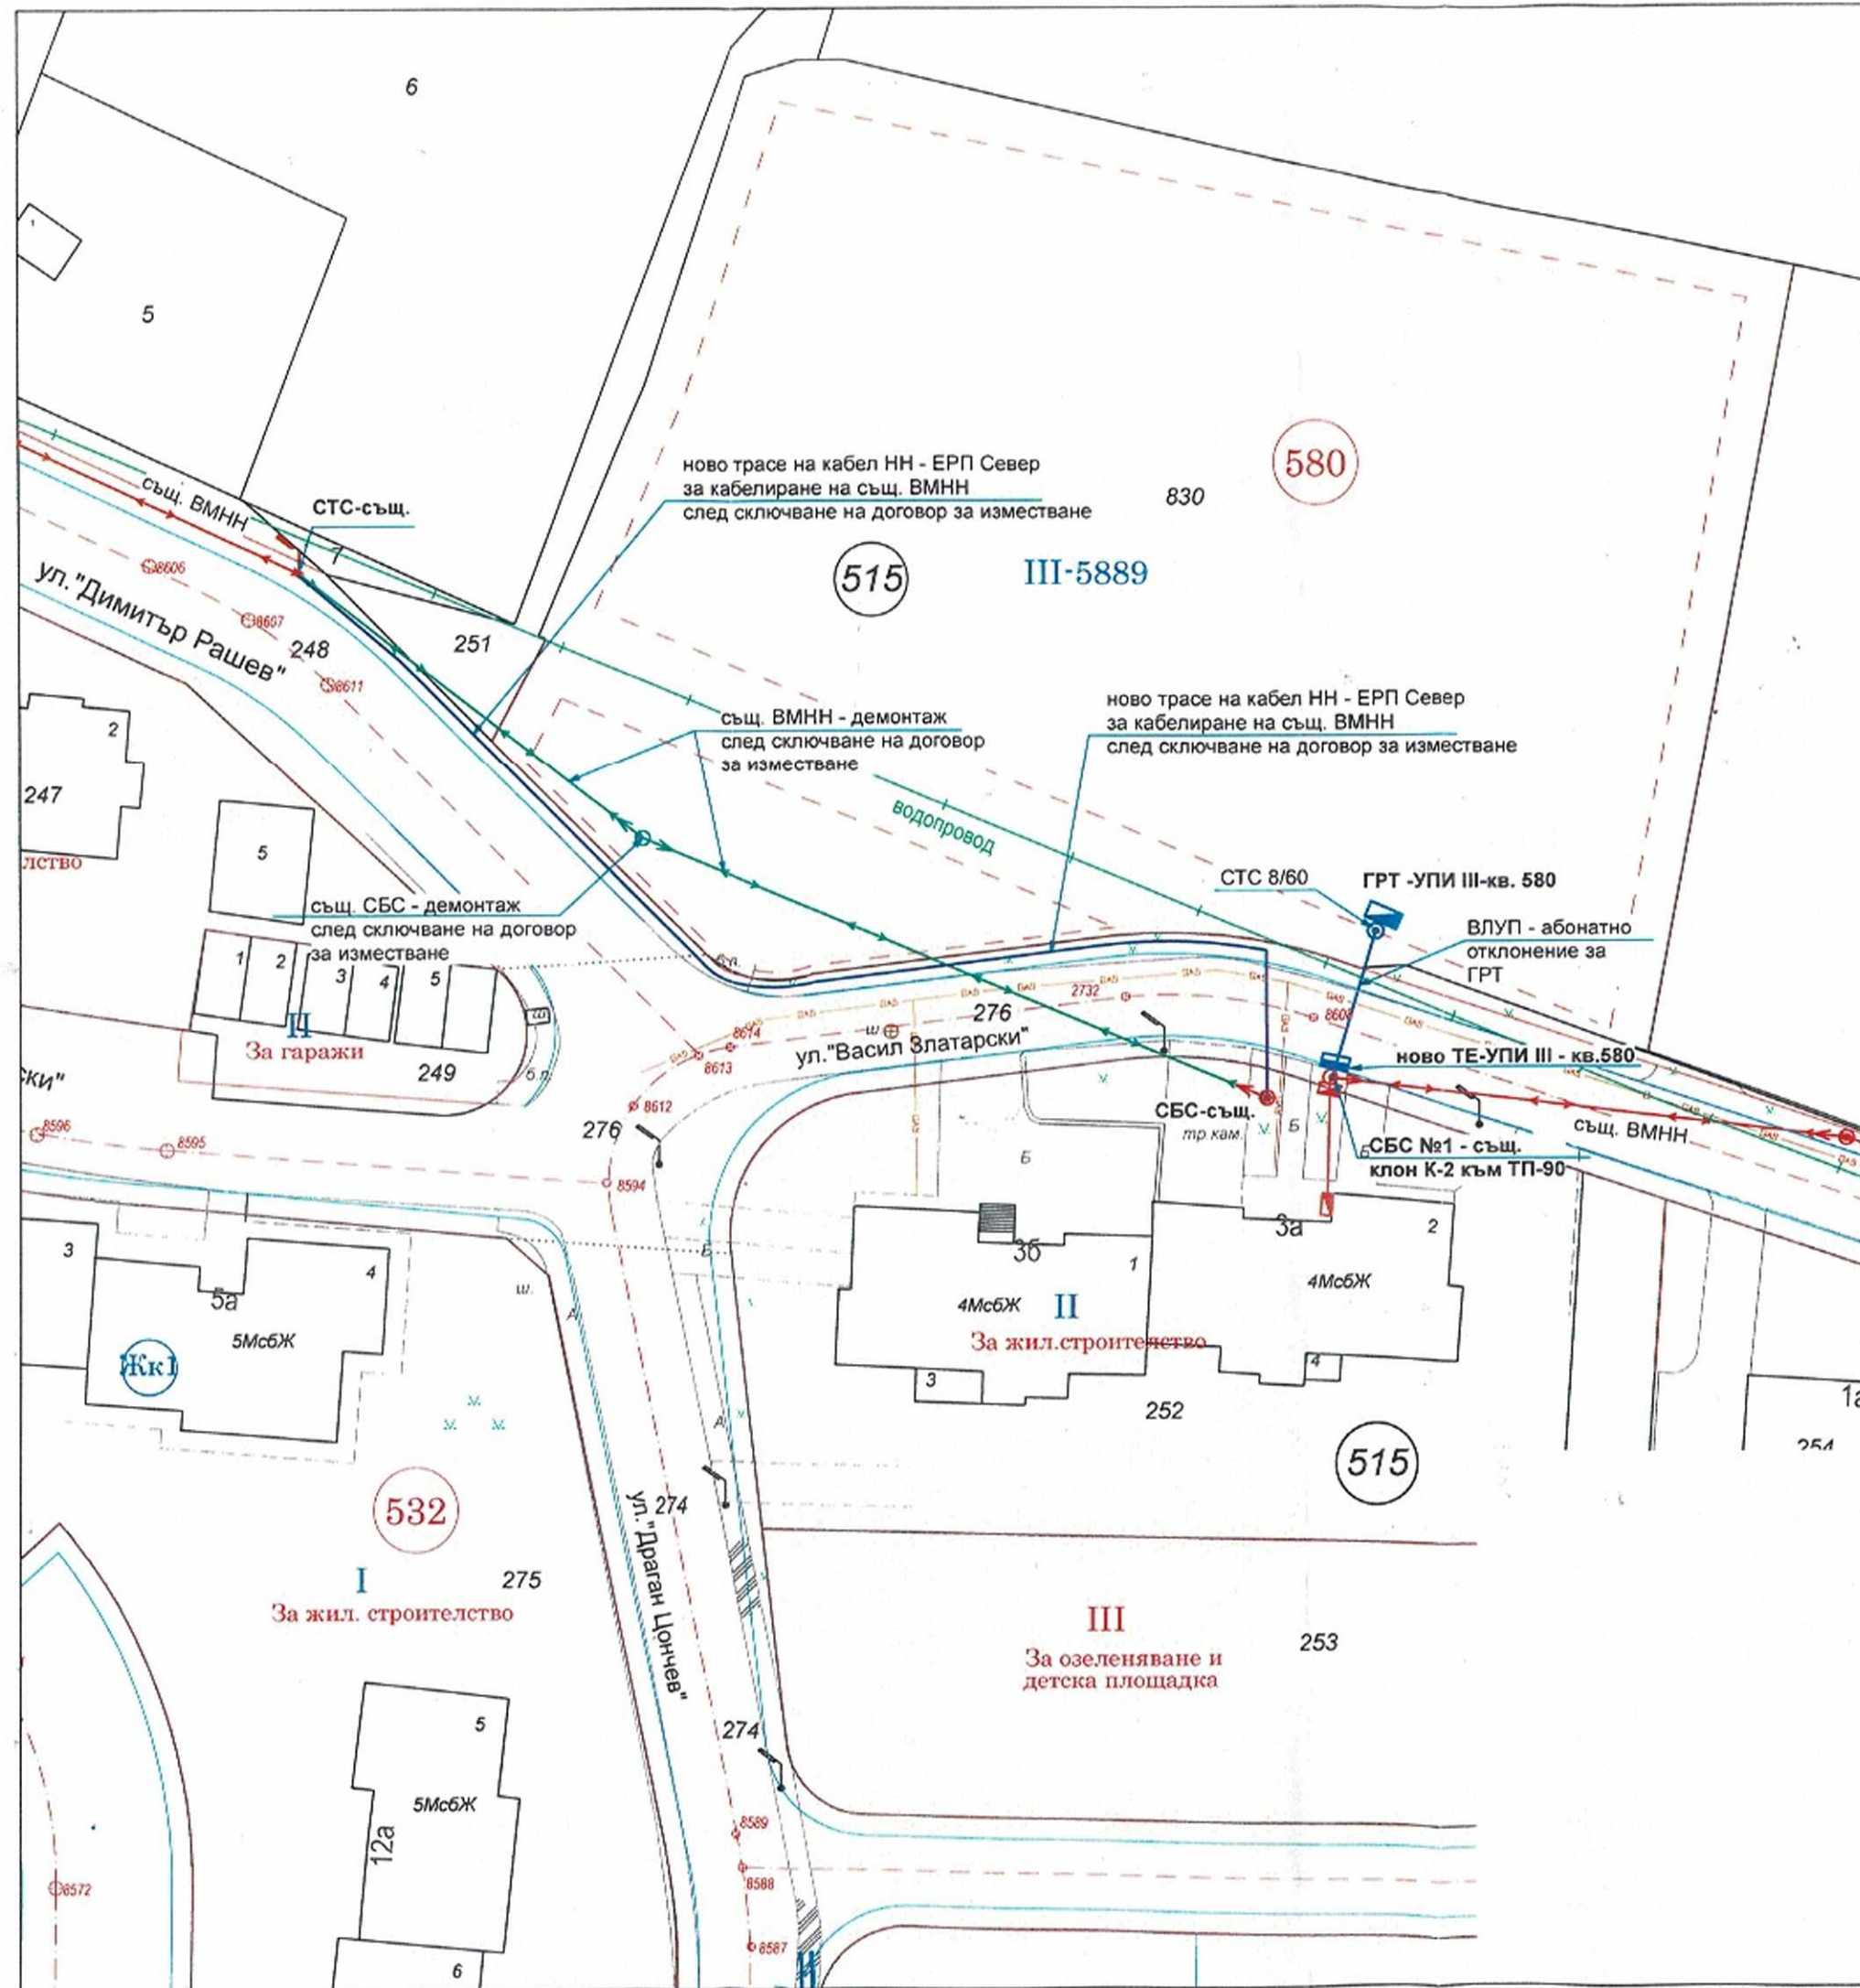

- Съществуваща ВМНН
- Съществуваща ВМНН демонтаж
- Ново кабелно трасе за изместване на същ. ВМНН
- ▬ Ново електромерно табло
- ▬ Ново абонатно отклонение

Електроразпределение Север АД
СЪГЛАСУВАНО
 Важен за проекти над 15к
 Срок на валидност 1 годи
 Събрал: *[Signature]*
 Съгласувал: *[Signature]*
 Дата: 22.02.2026 г.

*Важен за устройствени планове
 и инфраструктурни проекти
 изместване на същ. ВМНН
 съгласно договор за изместване*



ПЕТРА 2004 ЕООД

гр. Велико Търново; ул. „Георги Бакалов“ №8, вх.Д, ет.1
 тел./факс 062/538 204; e-mail: miron@abv.bg
 Сертификат ISO 9001:2015

Обект: ЧИ на ПУП - план за застрояване за промяна на селищна граница на ЖК "Зона Б" на гр. В.Търново с цел включване в строителните граници на гр. Велико Търново на ПИ 10447.519.342 и обединяване на УПИ I- 5889 от кв. 580 /ПИ 10447.515.250/, отреден "за малкоетажно жилищно застрояване" (Жм) и ПИ10447.519.342, отреден "за вилно застрояване" (Ов) в нов УПИ III-5889 от кв.580 с проектен идентификатор 10447.515.830 с отреждане "за малкоетажно жилищно застрояване" (Жм), гр. Велико Търново, Община Велико Търново, Област Велико Търново

Част: План схема електроснабдяване

Фаза: Окончателен проект

Проектант: инж. П. Петърчев

Чертеж: Ситуационен план ел. мрежи

Лист:
№1

Мащаб:
1:500

Дата:
2026г.

	КАМАРА НА ИНЖЕНЕРИТЕ
	ПЪЛНА ПРОЕКТИ
Секция:	ЕАСТ
Част от проекта:	по удостоверение за ПП
Валидно удостоверение	

Възложител:

"Дизайн Кемикълс" ЕООД :

ВиК схема

към

296

ЧИ на ПУП - план за застрояване за промяна на селищната граница на ЖК „Зона Б“ на гр.Велико Търново с цел включване в строителните граници на гр.Велико Търново на ПИ 10447.519.342 и обединяване на УПИ I-5889 от кв.580 /ПИ 10447.515.250/, отреден за „за малкоетажно жилищно застрояване“ (Жм) и ПИ 10447.519.342 отреден „за вилно застрояване“ (Ов) в нов УПИ III-5889 от кв.580 с проектен идентификатор 10447.515.830 с отреждане „за малкоетажно жилищно застрояване“ (Жм), гр.Велико Търново, община Велико Търново, област Велико Търново;

М 1:500



Легенда:

- Съществуващ уличен водопровод
- - - Съществуващ транзитен водопровод
- Съществуващ уличен канал
- СКО с площадкова РШ
- СК /ТСК
- СВО с ВШ

Обект: ЧИ на ПУП - план за застрояване за промяна на селищната граница на ЖК „Зона Б“ на гр.Велико Търново с цел включване в строителните граници на гр.Велико Търново на ПИ 10447.519.342 и обединяване на УПИ I-5889 от кв.580 /ПИ 10447.515.250/, отреден за „за малкоетажно жилищно застрояване“ (Жм) и ПИ 10447.519.342 отреден „за вилно застрояване“ (Ов) в нов УПИ III-5889 от кв.580 с проектен идентификатор 10447.515.830 с отреждане „за малкоетажно жилищно застрояване“ (Жм), гр.Велико Търново, община Велико Търново;

Част: ВиК схема към ПУП М 1:

Възложител: "Дизайн Кемикулс" ЕООД

Проектант:	КАМАРА НА ИНЖЕНЕРИТЕ И ИНВЕСТИРАТОРИ
	ПЪЛНА ПРОЕКТАНТСКА ПРАВОМОЩНОСТ
	Регистр. номер:
Секция:	АНГЕЛОВ
Вс:	Подпис:
Част на проекта:	ВАЖНО СЪОБЩЕНИЕ ЗА ПОЛЪЗ
по одобрение:	
на ПУП:	

